



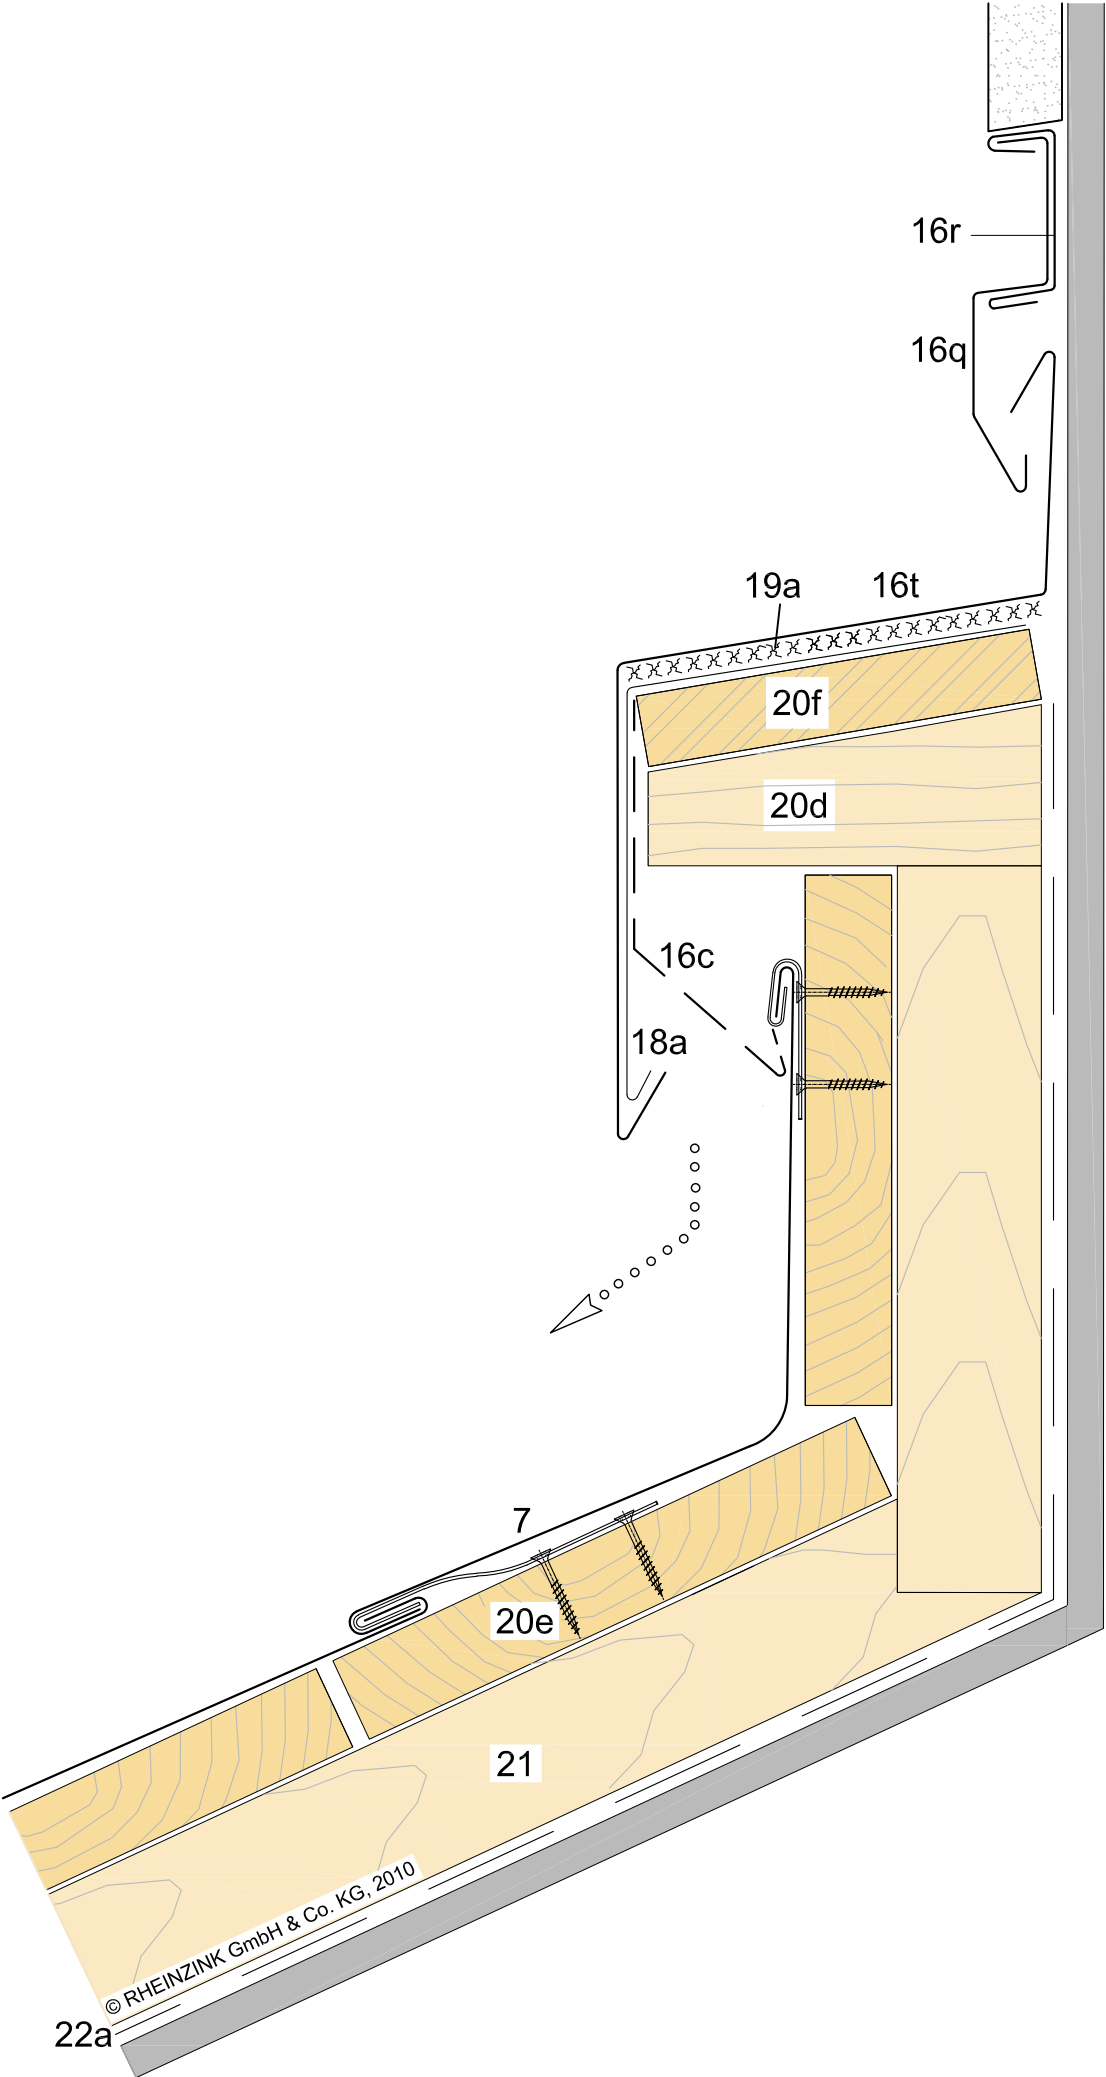

- 7 RHEINZINK - Rautendeckung
- 16 RHEINZINK - Bauprofil
 - c Lochstreifen
 - q Kappleiste
 - r Putzleiste
 - t Pultdachfirstabdeckung
- 18 Halteprofil
 - a verzinkter Stahl
- 19 Trennlage
 - a strukturierte Trennlage
- 20 Unterkonstruktion*
 - d Holz (Lasche)
 - e Vollholzschalung
min. 24mm dick, max. 160mm breit,
 - f 3-Schichtplatte
min. 22mm dick,
- 21 Lattung / Kantholz
 - Kantholz
- 22 Funktionsebene
 - a Unterdeckung
- 23 Tragwerk

* Herstellerangaben sind zu beachten

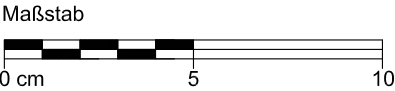

 RHEINZINK®		
STANDARDDETAIL		
Pultfirst +Entlüftung -	Benennung	Maßstab
		1:2
	Detail-Nr.	Blattgröße
	09020600010102000206_AT_de	A3
		gez. TB
		Datum
		27.09.19
Beschrieben wird die mögliche Ausführung im Normalfall für europäisches Klima. Der Nutzer ist verpflichtet, die Ausführbarkeit unter Berücksichtigung der konkreten örtlichen Gegebenheiten eigenverantwortlich zu prüfen. Eine Haftung von RHEINZINK für Schäden und weitergehende Ansprüche aller Art ist ausgeschlossen, wobei eine Haftung für Vorsatz oder grobe Fahrlässigkeit unberührt bleibt.		