



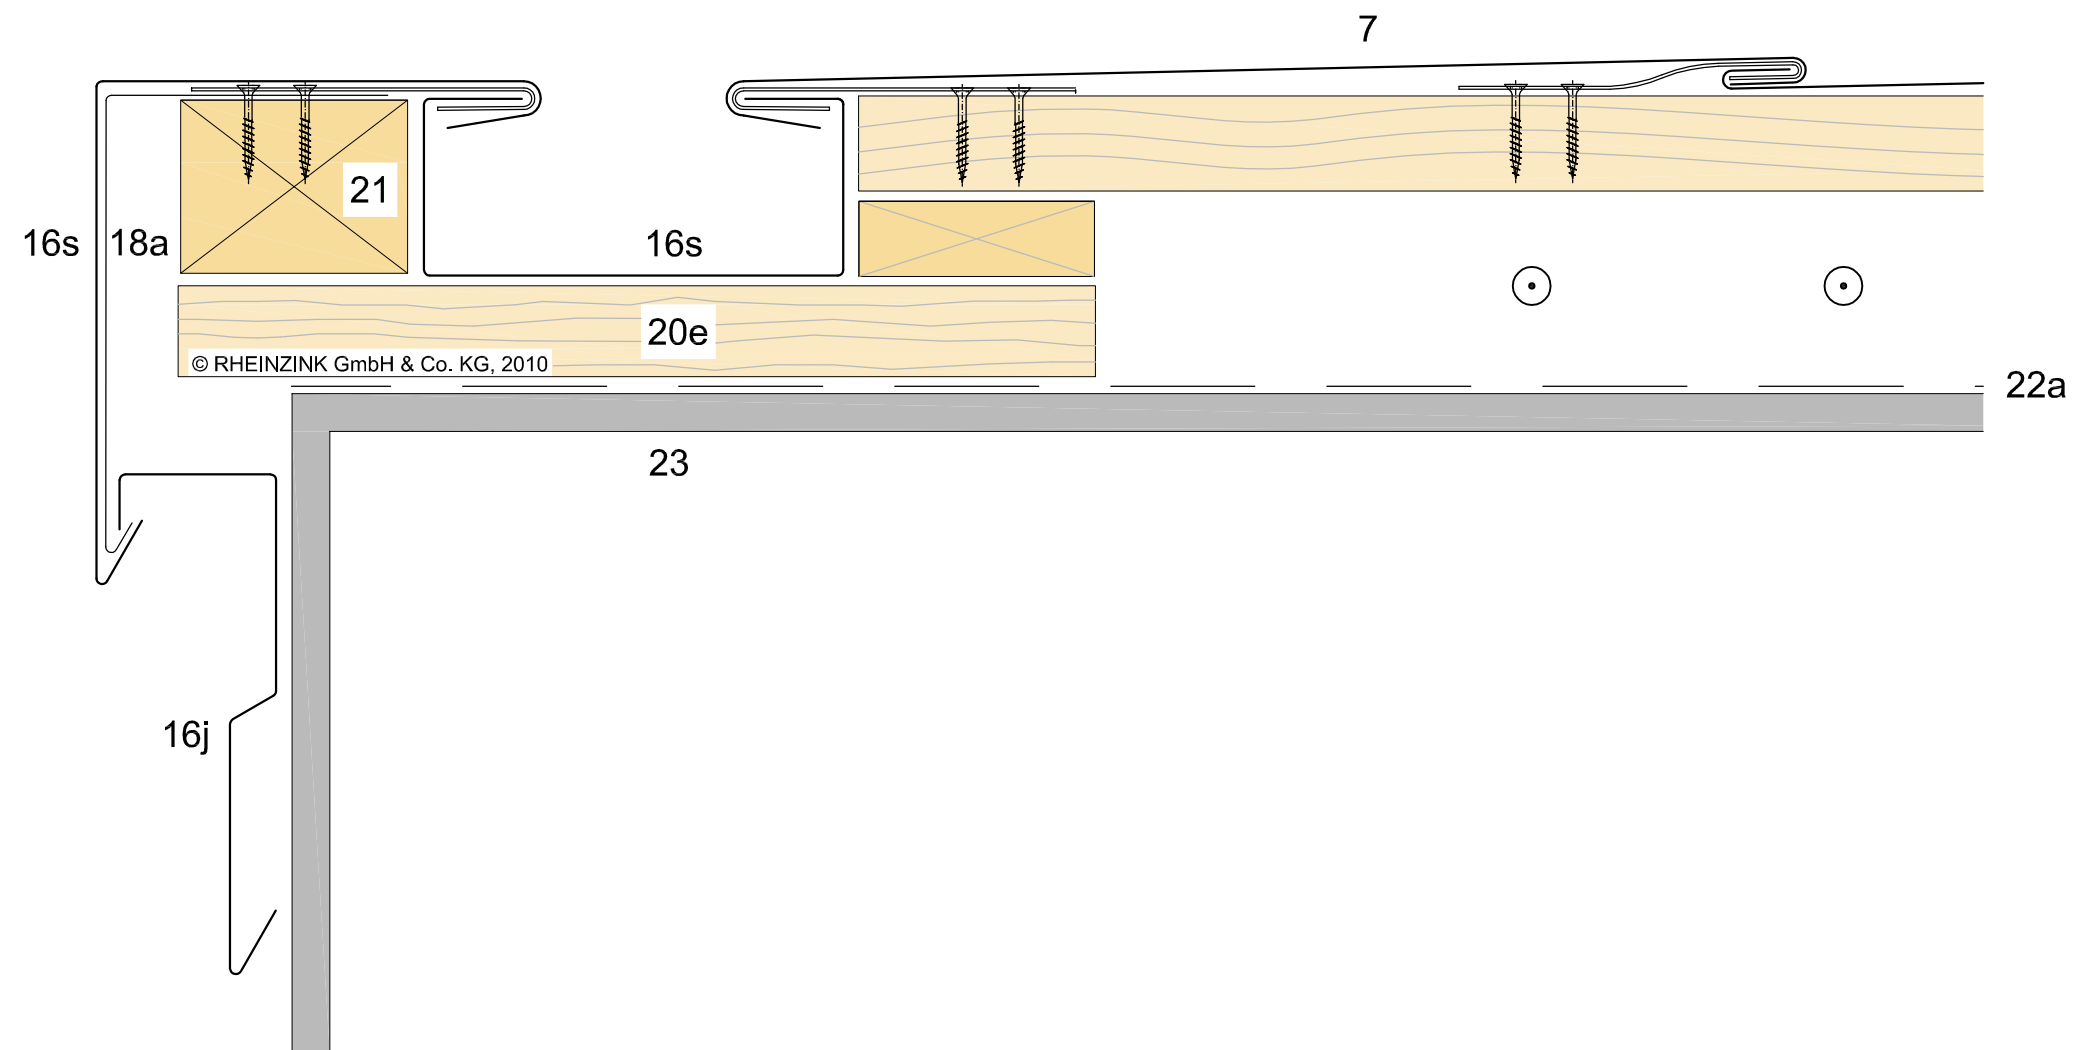

- 7 RHEINZINK - Rautendeckung
- 16 RHEINZINK - Bauprofil
 - s Ortgangabdeckung
 - j Blende
- 18 Halteprofil
 - a verzinkter Stahl
- 20 Unterkonstruktion*
 - e Vollholzschalung
min. 24mm dick, max. 160mm breit,
- 21 Lattung / Kantholz
Kantholz
- 22 Funktionsebene
 - a Unterdeckung
- 23 Tragwerk

* Herstellerangaben sind zu beachten
● Luftdurchflussrichtung aus Ansichtsebene

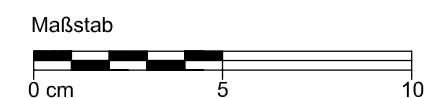

		
STANDARDDETAIL		
Ortgang +Leiste +Ortgangrinne	Benennung	Maßstab 1:2
		Blattgröße A3
Detail-Nr. 09020600010103000103_DE_de		gez. py/ab
		Datum 22.06.10
Beschrieben wird die mögliche Ausführung im Normalfall für europäisches Klima. Der Nutzer ist verpflichtet, die Ausführbarkeit unter Berücksichtigung der konkreten örtlichen Gegebenheiten eigenverantwortlich zu prüfen. Eine Haftung von RHEINZINK für Schäden und weitergehende Ansprüche aller Art ist ausgeschlossen, wobei eine Haftung für Vorsatz oder grobe Fahrlässigkeit unberührt bleibt.		