



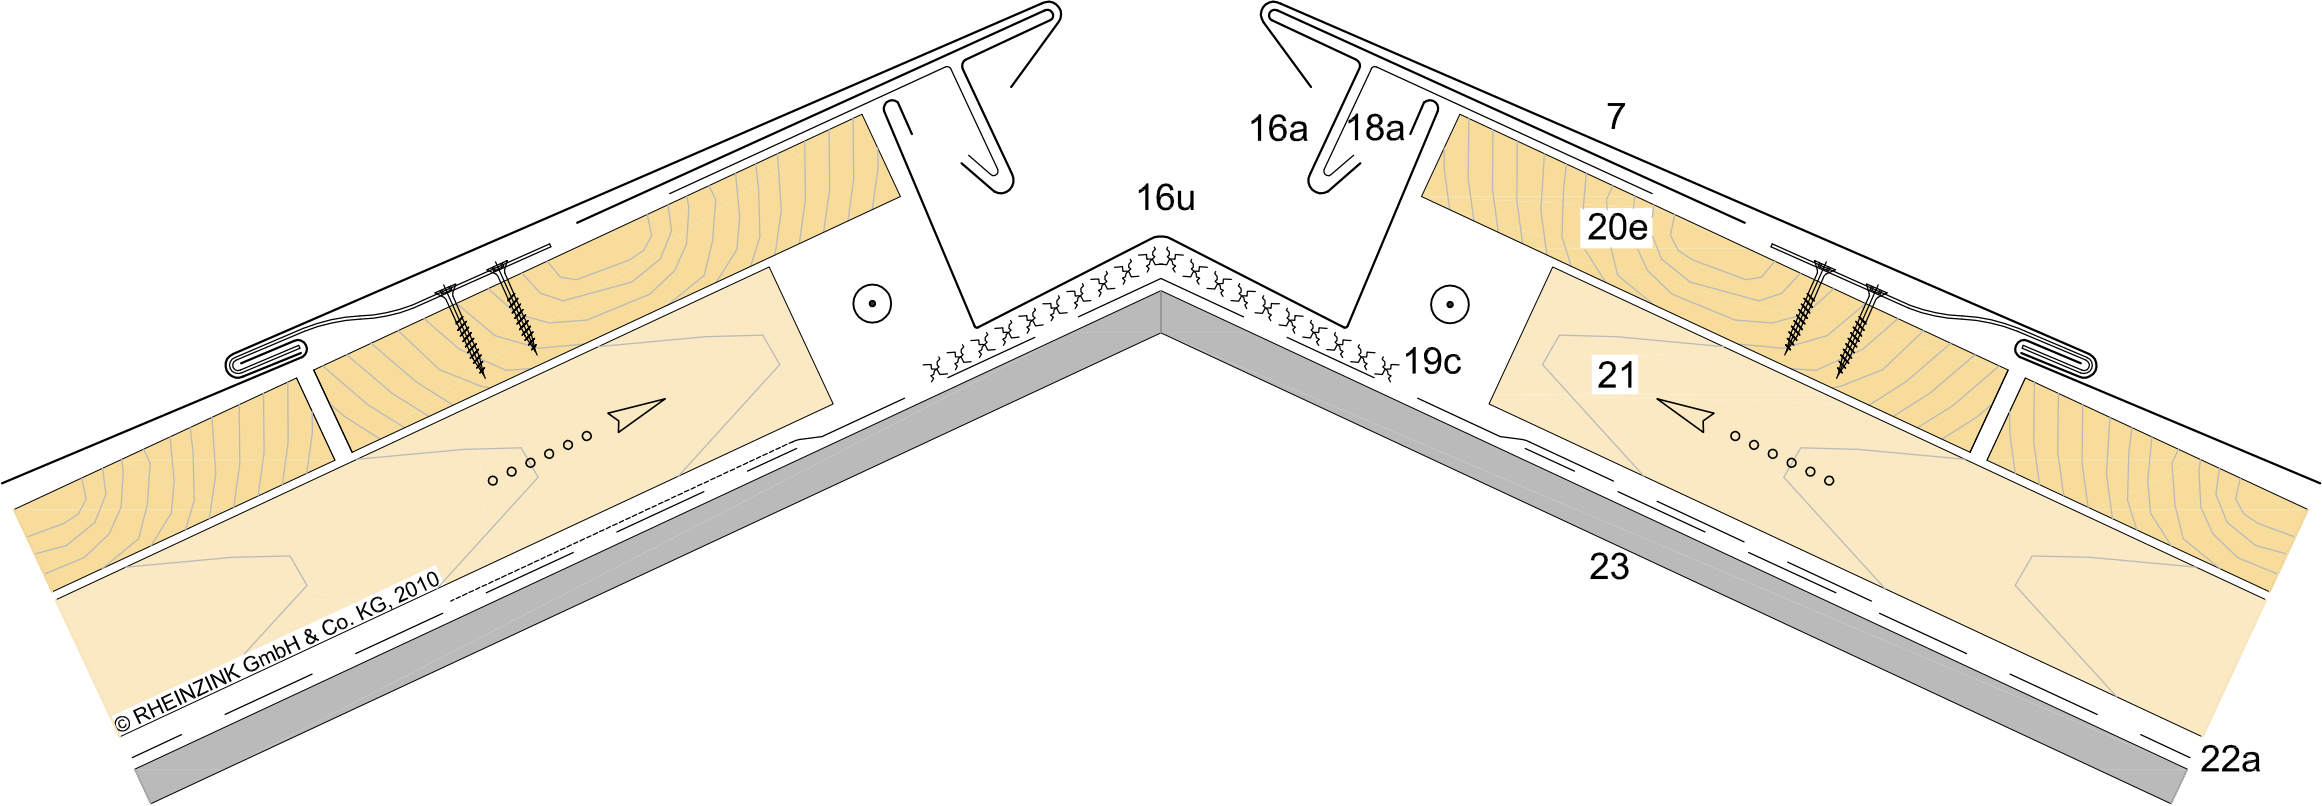

- 7 RHEINZINK - Rautendeckung
- 16 RHEINZINK - Bauprofil
 - a Traufprofil
 - u Gratabdeckung
- 18 Halteprofil
 - a verzinkter Stahl
- 19 Trennlage
 - c Strukturmatte
- 20 Unterkonstruktion*
 - e Vollholzschalung
min. 24mm dick, max. 160mm breit,
- 21 Lattung / Kantholz
 - Kantholz
- 22 Funktionsebene
 - a Unterdeckung
- 23 Tragwerk

* Herstellerangaben sind zu beachten

⊙ Luftdurchflussrichtung aus Ansichtsebene

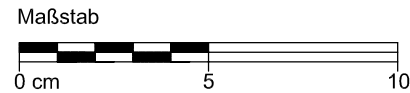

 RHEINZINK®		
STANDARDDETAIL		
Grat +vertieft +DN>25°	Benennung	Maßstab 1:2
		Blattgröße A3
Detail-Nr. 09020600010104000202_DE_de		gez. py/ab
		Datum 16.06.10
Beschrieben wird die mögliche Ausführung im Normalfall für europäisches Klima. Der Nutzer ist verpflichtet, die Ausführbarkeit unter Berücksichtigung der konkreten örtlichen Gegebenheiten eigenverantwortlich zu prüfen. Eine Haftung von RHEINZINK für Schäden und weitergehende Ansprüche aller Art ist ausgeschlossen, wobei eine Haftung für Vorsatz oder grobe Fahrlässigkeit unberührt bleibt.		