



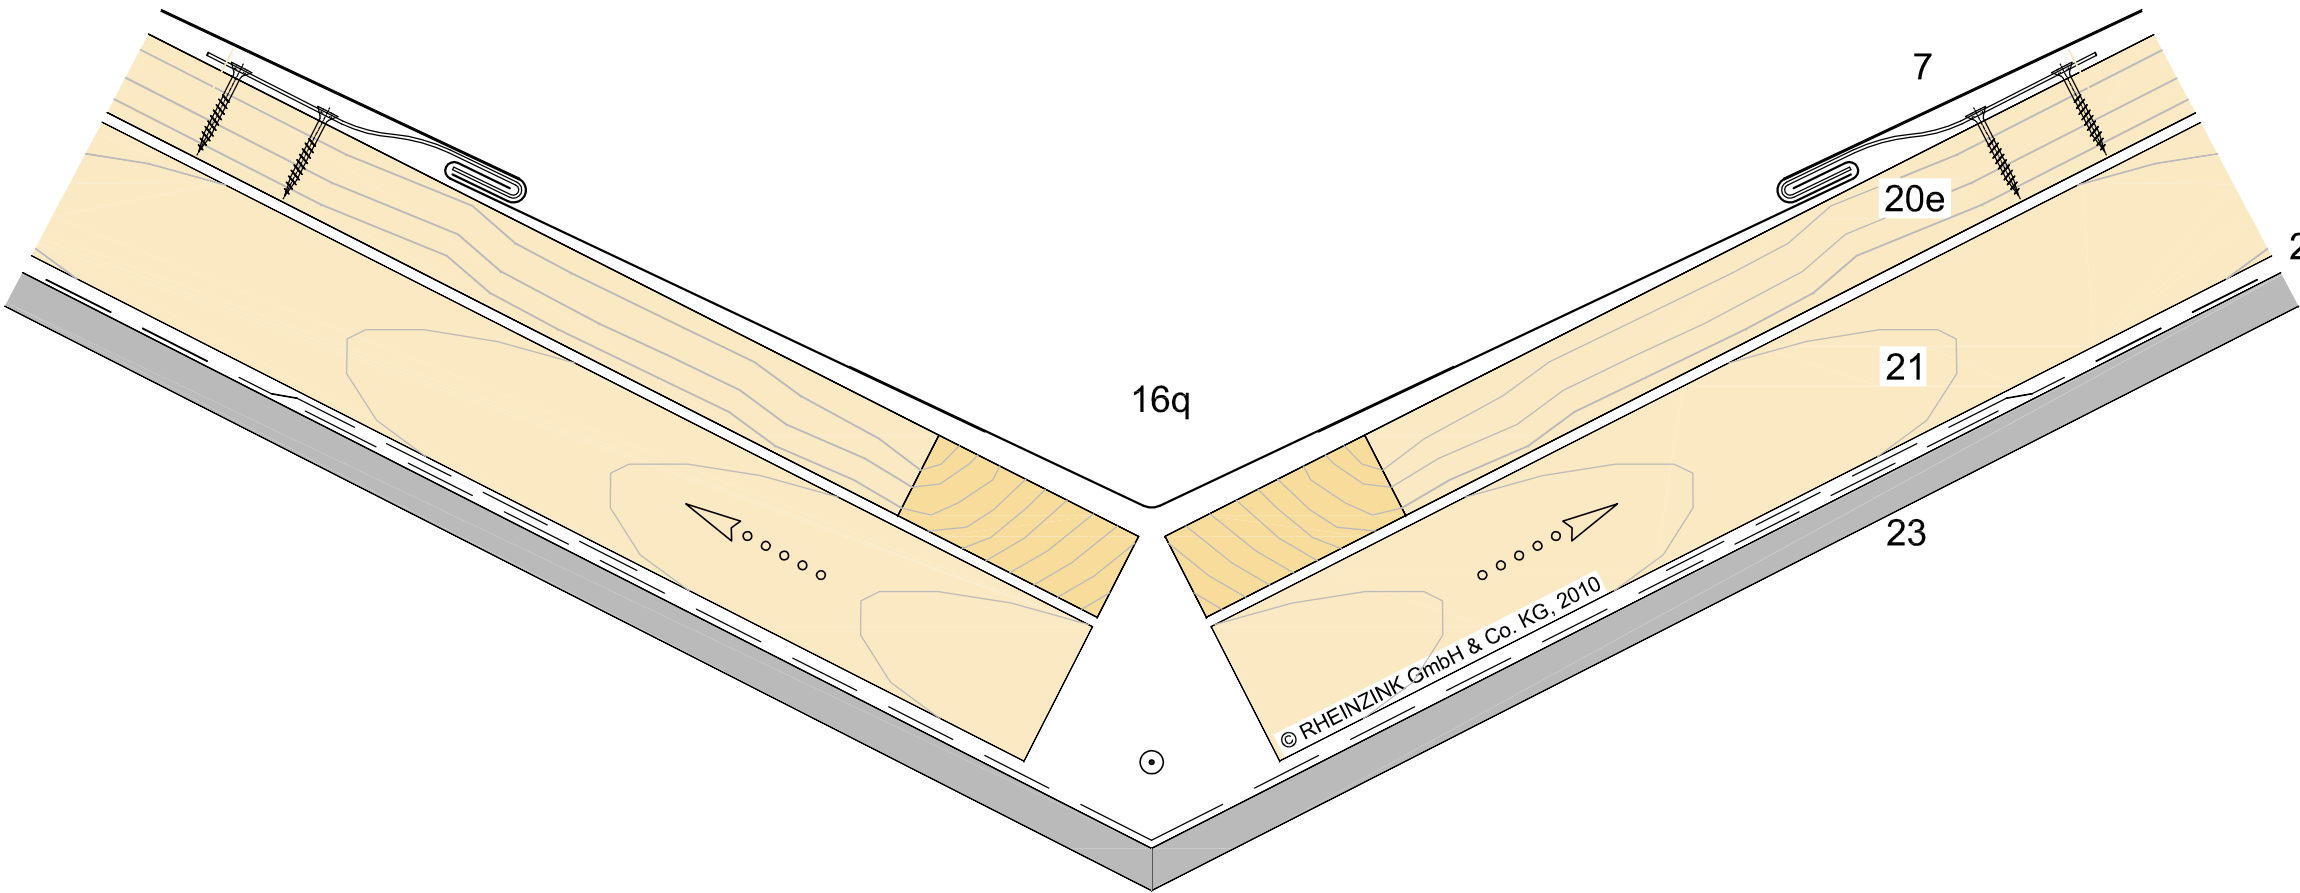

- 7 RHEINZINK - Rautendeckung
- 16 RHEINZINK - Bauprofil
 - q Kehlprofil
- 20 Unterkonstruktion*
 - e Vollholzschalung
min. 24mm dick, max. 160mm breit,
- 21 Lattung / Kantholz
 - Kantholz
- 22 Funktionsebene
 - a Unterdeckung
- 23 Tragwerk

* Herstellerangaben sind zu beachten

⊙ Luftdurchflussrichtung aus Ansichtsebene

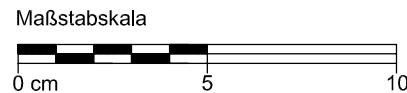

 RHEINZINK®		
STANDARDDETAIL		
Kehle +Einfachfalz -	Benennung	Maßstab 1:2
		Blattgröße A3
09020600010105000201_DE_de	Detail-Nr.	gez. py/ab
	Datum	21.05.10
Beschrieben wird die mögliche Ausführung im Normalfall für europäisches Klima. Der Nutzer ist verpflichtet, die Ausführbarkeit unter Berücksichtigung der konkreten örtlichen Gegebenheiten eigenverantwortlich zu prüfen. Eine Haftung von RHEINZINK für Schäden und weitergehende Ansprüche aller Art ist ausgeschlossen, wobei eine Haftung für Vorsatz oder grobe Fahrlässigkeit unberührt bleibt.		