



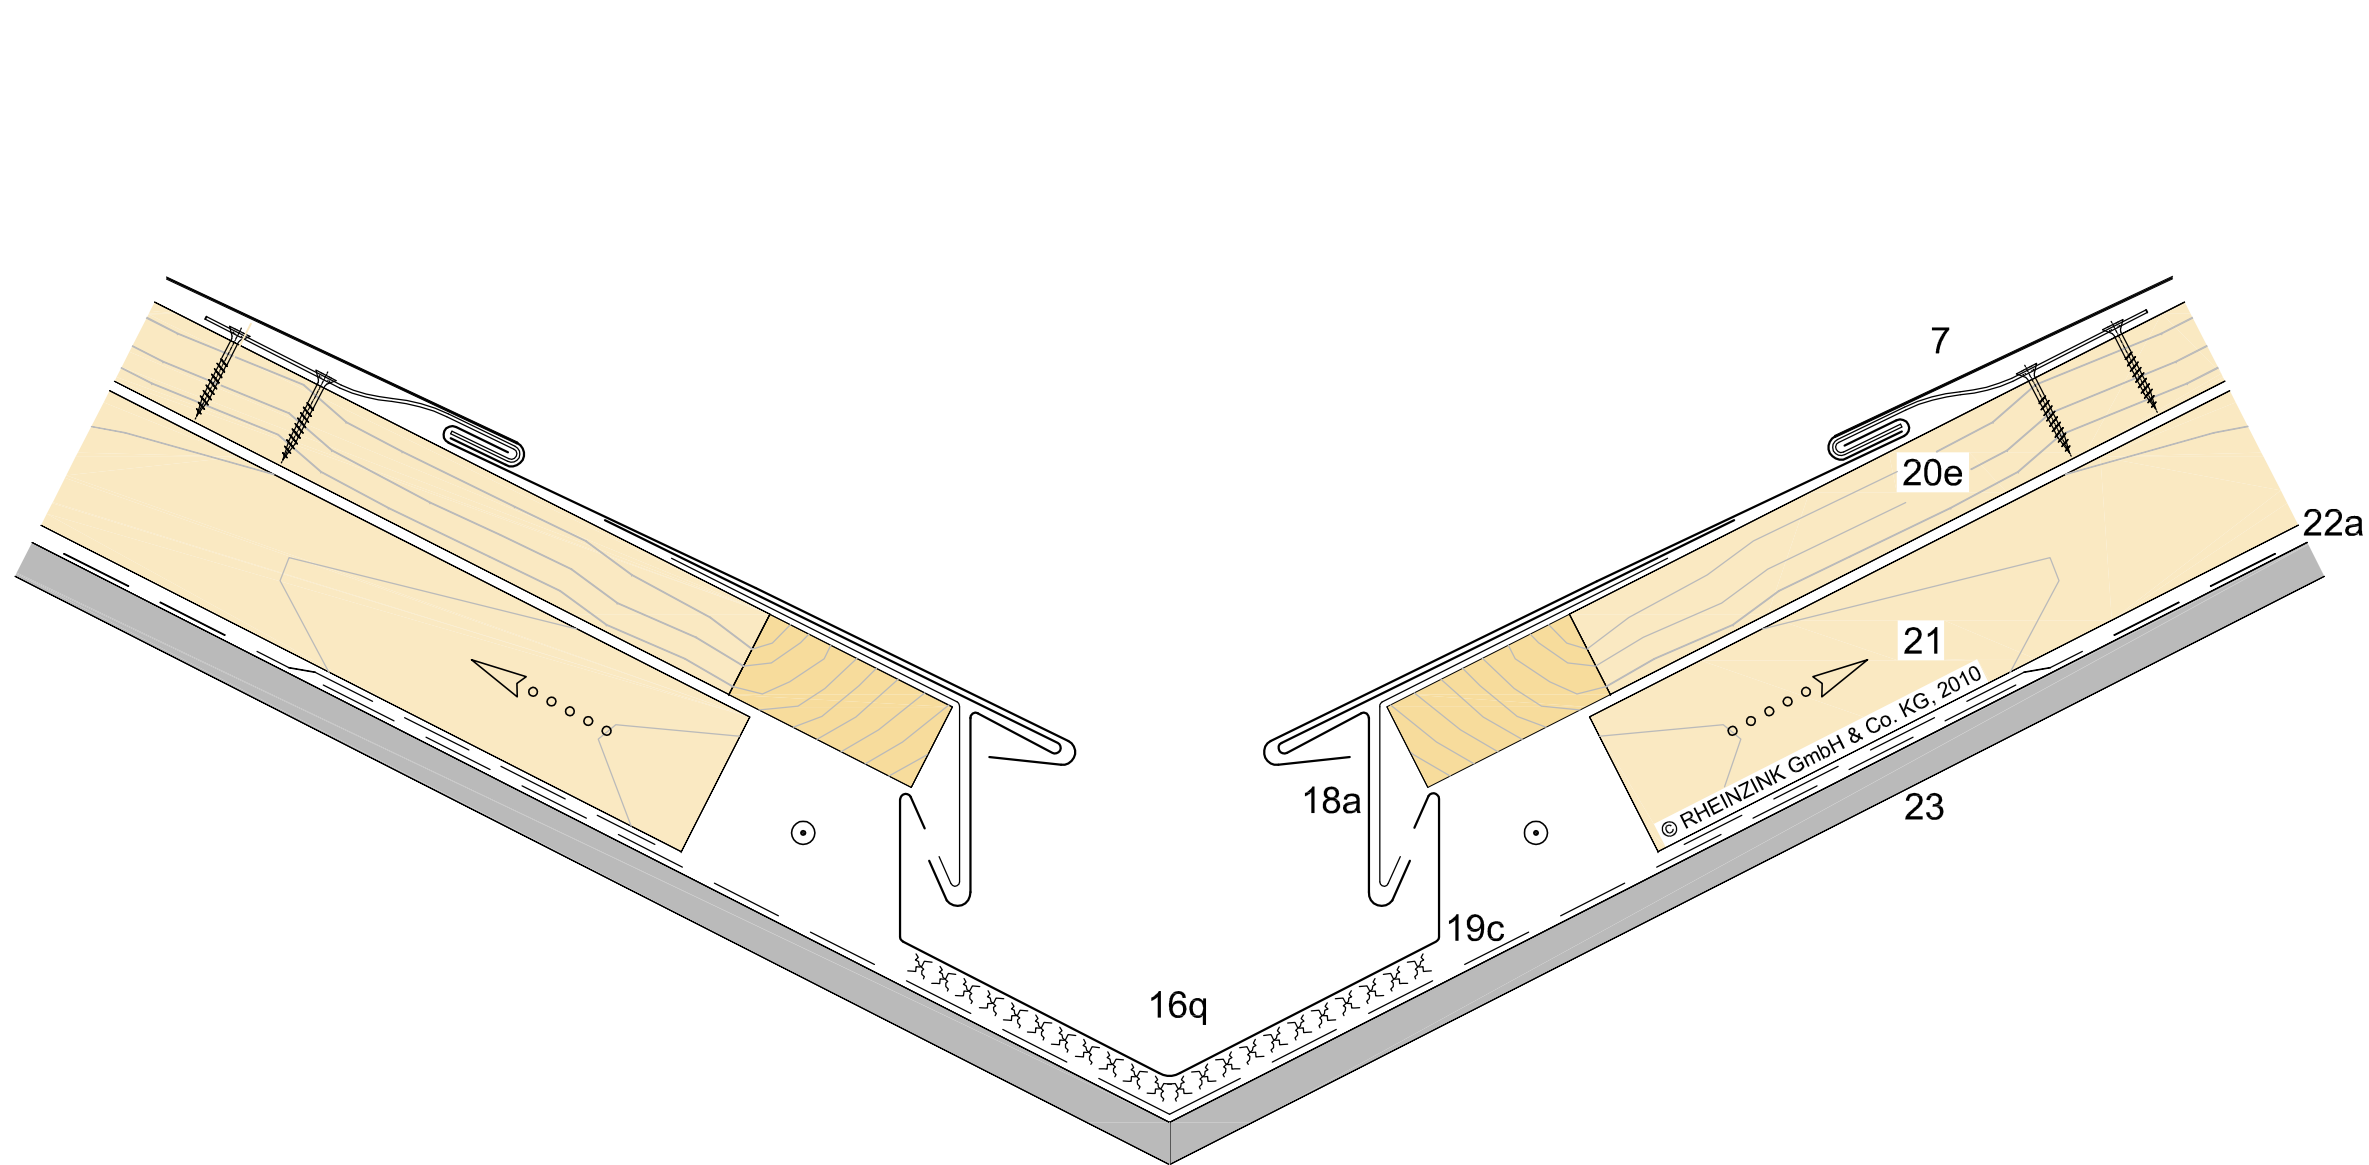

- 7 RHEINZINK - Rautendeckung
- 16 RHEINZINK - Bauprofil
 - a Traufstreifen
 - q Kehlprofil
- 18 Halteprofil
 - a Stahl verzinkt
- 19 Trennlage
 - c Strukturmatte
- 20 Unterkonstruktion*
 - e Vollholzschalung
min. 24mm dick, max. 160mm breit,
- 21 Lattung / Kantholz
 - Kantholz
- 22 Funktionsebene
 - a Unterdeckung
- 23 Tragwerk

* Herstellerangaben sind zu beachten

⊙ Luftdurchflussrichtung aus Ansichtsebene

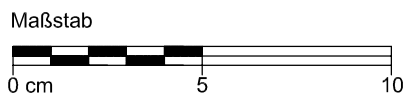

 RHEINZINK®		
STANDARDDETAIL		
Kehle +vertieft -	Benennung	Maßstab 1:2
		Blattgröße A3
	Detail-Nr. 09020600010105000202_DE_de	gez. py/ab
		Datum 21.05.10
Beschrieben wird die mögliche Ausführung im Normalfall für europäisches Klima. Der Nutzer ist verpflichtet, die Ausführbarkeit unter Berücksichtigung der konkreten örtlichen Gegebenheiten eigenverantwortlich zu prüfen. Eine Haftung von RHEINZINK für Schäden und weitergehende Ansprüche aller Art ist ausgeschlossen, wobei eine Haftung für Vorsatz oder grobe Fahrlässigkeit unberührt bleibt.		