



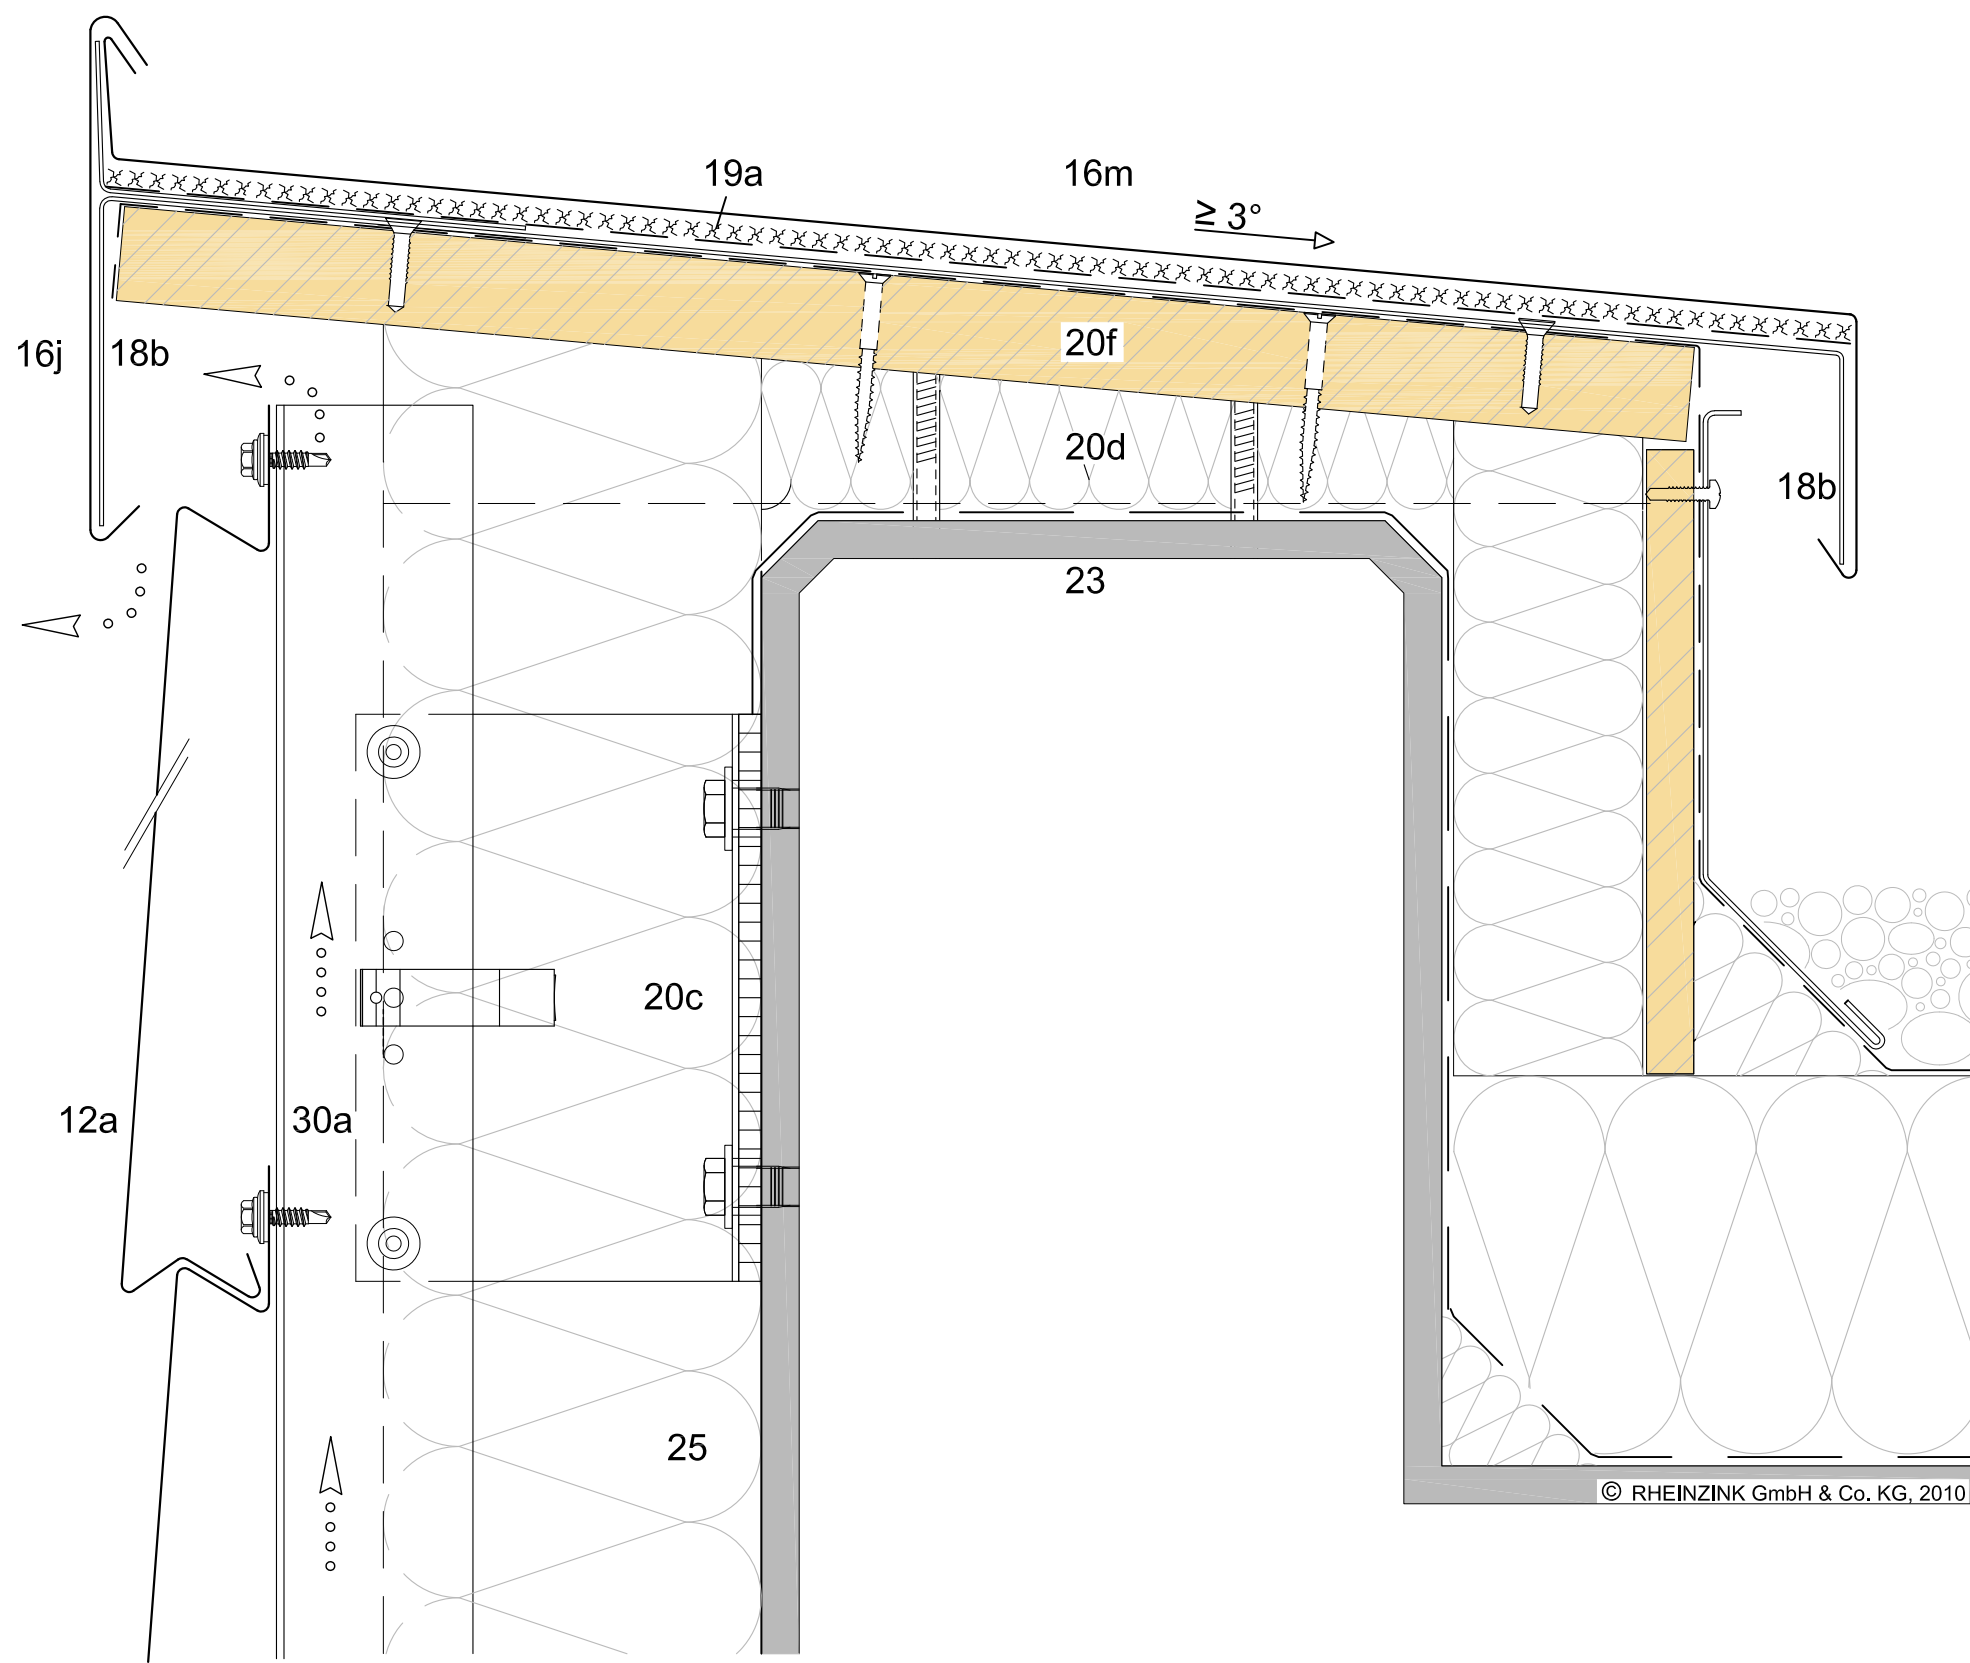

- 12 RHEINZINK - Stulppaneel ST 40
 - a Standardpaneel
- 16 RHEINZINK - Bauprofil
 - j Blende
 - m Mauerabdeckung
- 18 Halteprofil
 - b Aluminium
- 19 Trennlage
 - a strukturierte Trennlage VAPOZINC®
- 20 Unterkonstruktion*
 - c Konsolsystem
 - d Holz-Lasche
 - f 3-Schichtplatte min. 22mm dick
- 23 Tragwerk
- 25 Wärmedämmung
- 30 Belüftungsraum
 - a Belüftungsraumhöhe ≥20mm

* Herstellerangaben sind zu beachten

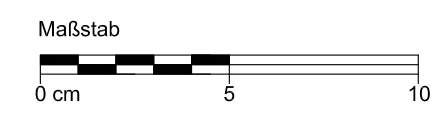

 RHEINZINK®		
STANDARDDETAIL		
Fassadenfirst +zweiteilig -	Benennung	Maßstab 1:2
		Blattgröße A3
Detail-Nr. 09031202010528000002_AT_de		gez. TB
		Datum 27.09.19
Beschrieben wird die mögliche Ausführung im Normalfall für europäisches Klima. Der Nutzer ist verpflichtet, die Ausführbarkeit unter Berücksichtigung der konkreten örtlichen Gegebenheiten eigenverantwortlich zu prüfen. Eine Haftung von RHEINZINK für Schäden und weitergehende Ansprüche aller Art ist ausgeschlossen, wobei eine Haftung für Vorsatz oder grobe Fahrlässigkeit unberührt bleibt.		