



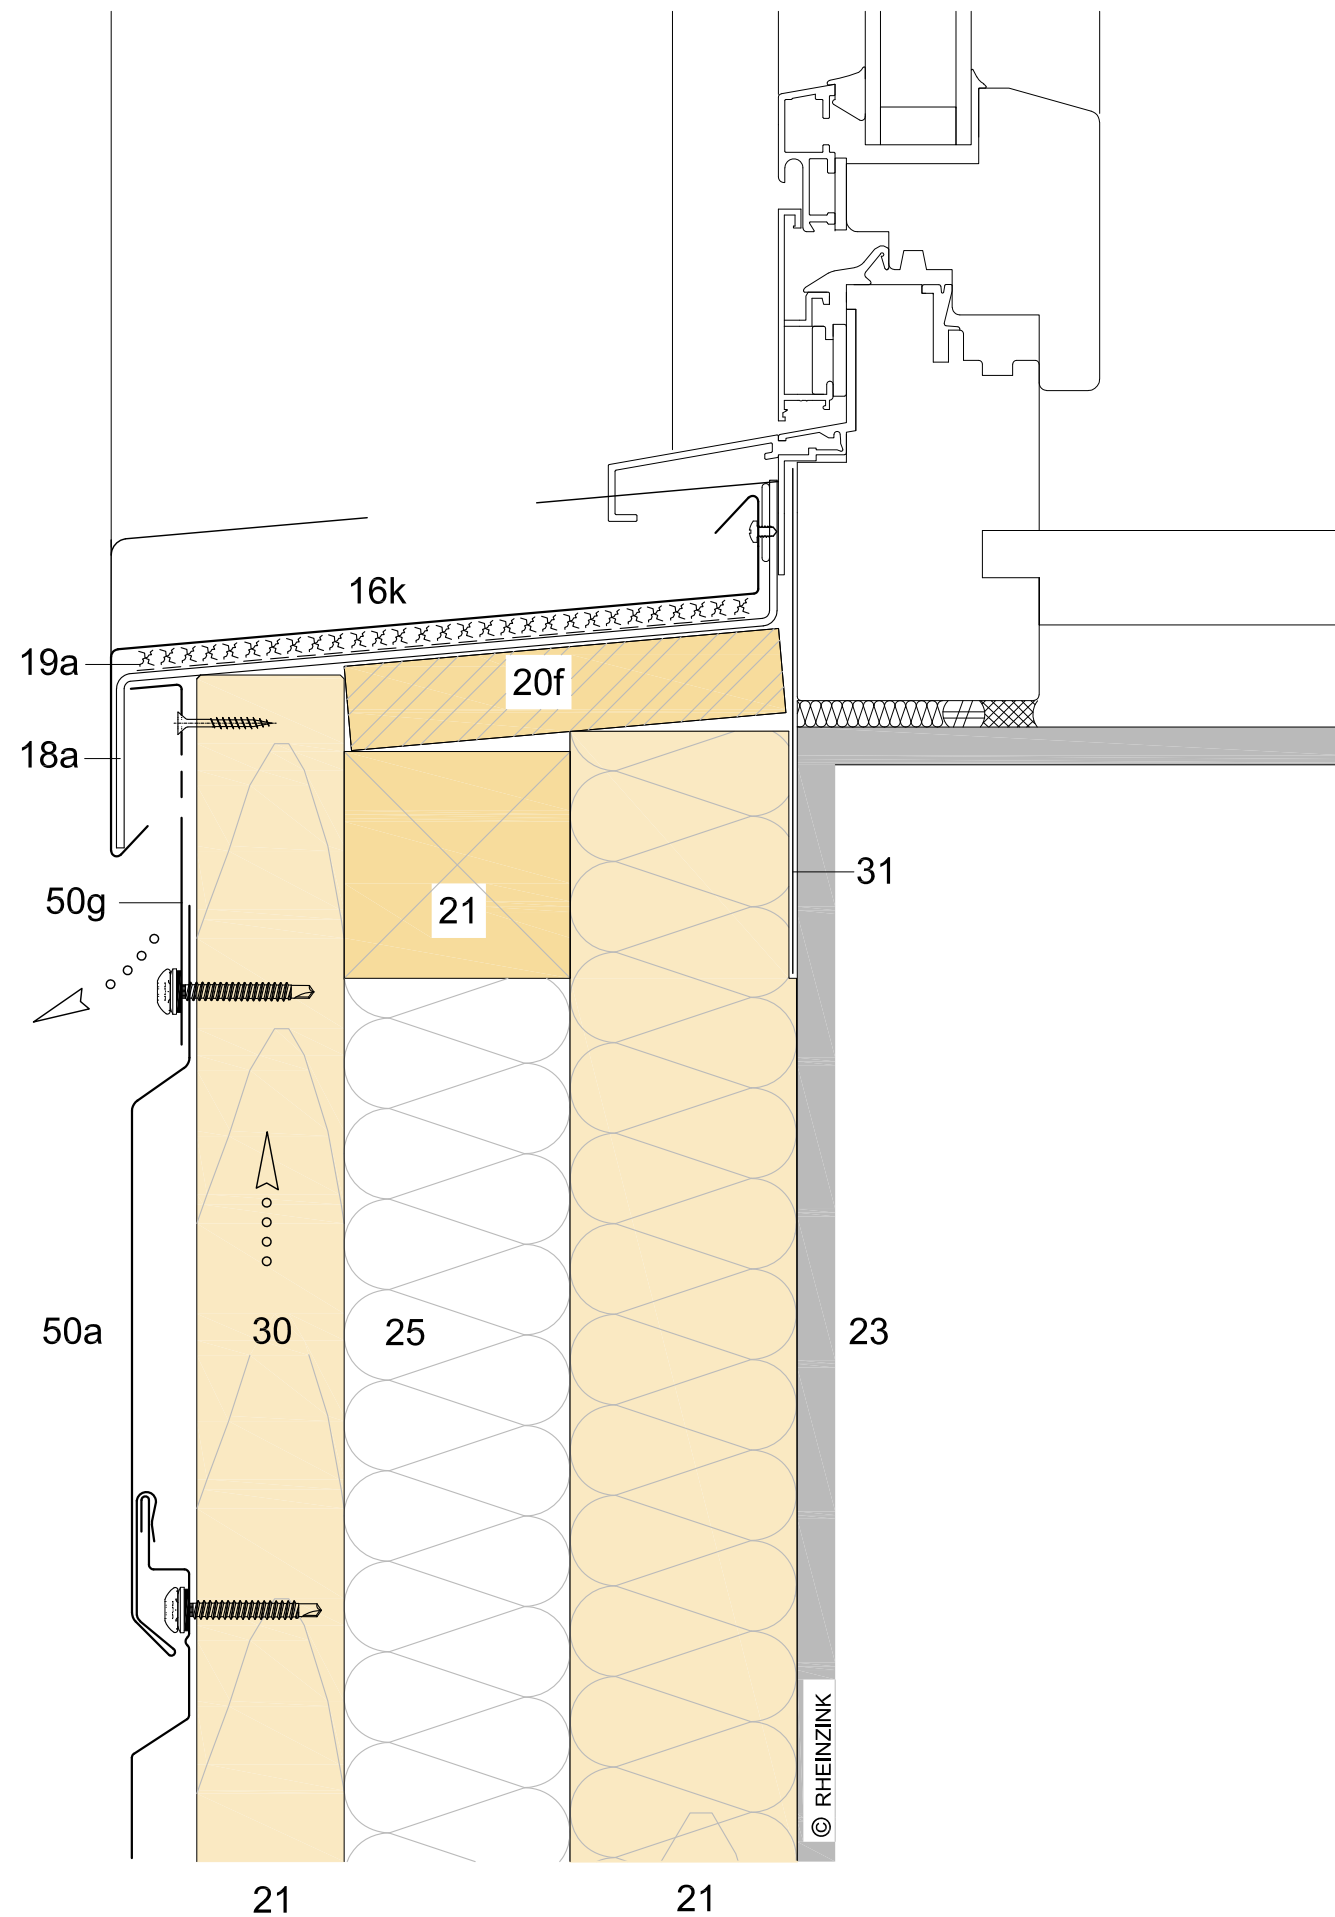

- 50 RHEINZINK -SP-Line-Fassade
 - a Basispaneel
 - g Abschlussprofil
- 16 RHEINZINK - Bauprofil
 - k Fensterbankabdeckung
- 18 Halteprofil
 - a verzinkter Stahl
- 19 Trennlage
 - a strukturierte Trennlage
- 20 Unterkonstruktion *
 - f 3-Schichtplatte min. 22mm dick
- 21 Lattung / Kantholz
 - Kantholz
- 23 Tragwerk
- 25 Wärmedämmung
- 30 Belüftungsraum
- 31 Luftdichtung

* Herstellerangaben sind zu beachten

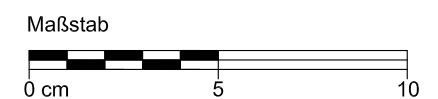

 RHEINZINK®		
STANDARDDETAIL		
Fensterbank +Abschlußprofil -	Benennung	Maßstab
		1:2
	Detail-Nr.	gez.
	09035002010621000001_AT_de	TB
		Datum
		27.09.19
Beschrieben wird die mögliche Ausführung im Normalfall für europäisches Klima. Der Nutzer ist verpflichtet, die Ausführbarkeit unter Berücksichtigung der konkreten örtlichen Gegebenheiten eigenverantwortlich zu prüfen. Eine Haftung von RHEINZINK für Schäden und weitergehende Ansprüche aller Art ist ausgeschlossen, wobei eine Haftung für Vorsatz oder grobe Fahrlässigkeit unberührt bleibt.		