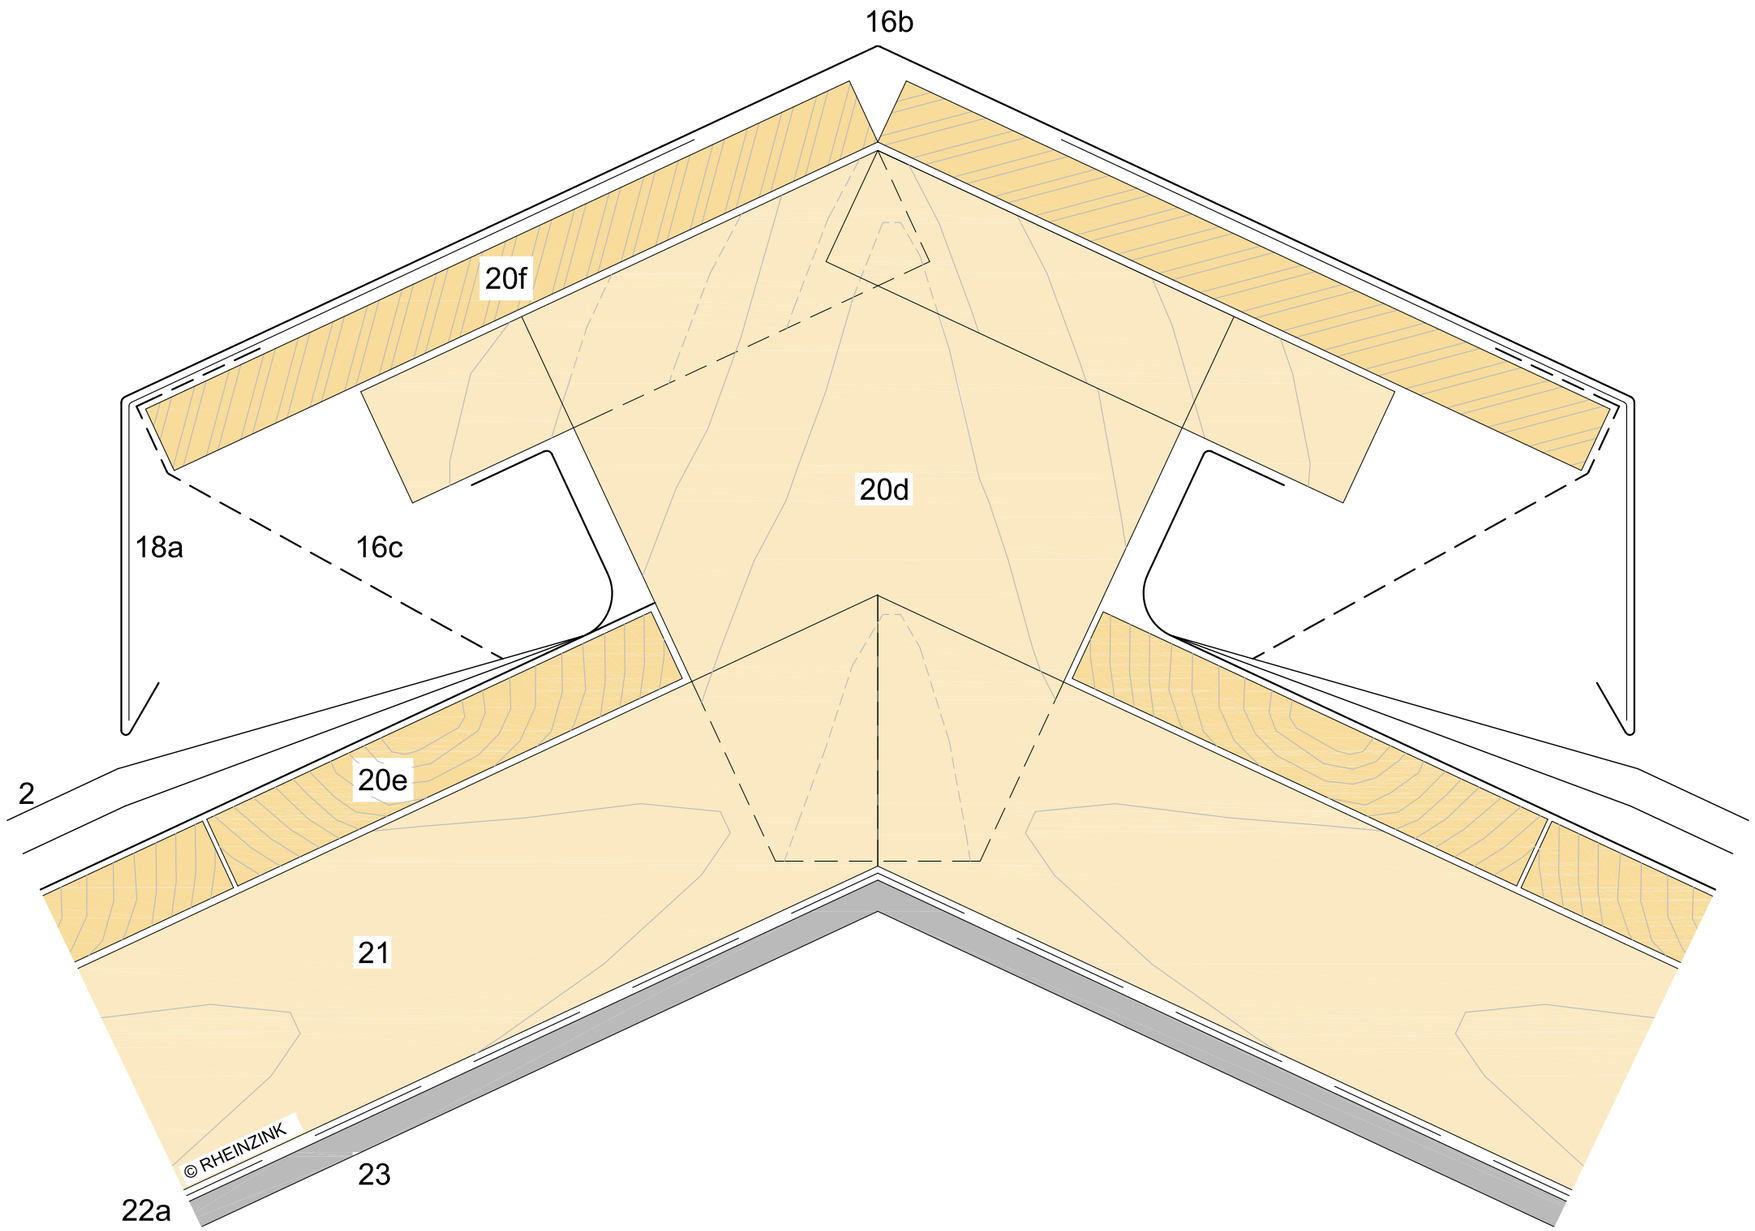

2 RHEINZINK - Doppelstehfalzdeckung
16 RHEINZINK - Bauprofil
- b Satteldachfirstabdeckung
- c Lochstreifen

18 Halteprofil
- a verzinkter Stahl

20 Unterkonstruktion
- d Holz (Knagge mit Laschen)
- e Vollholzschalung
  min. 24mm dick, max. 160mm breit,
- f 3-Schichtplatte
  min. 22mm dick,

21 Lattung / Kantholz
- Kantholz

22 Funktionsebene
- a Unterdeckung

23 Tragwerk

Maßstab

0 cm 5 10

RHEINZINK®

STANDARDDETAIL

Benennung	Maßstab
First niedrige Ausführung + umgelegter Falz + glatte Abdeckung + Dachneigung >25°	1:2
	Blattgröße A3
Detail-Nr. 09020203010102000203_AT_de	gez. TB
	Datum 27.09.19

Beschrieben wird die mögliche Ausführung im Normalfall für europäisches Klima. Der Nutzer ist verpflichtet, die Ausführbarkeit unter Berücksichtigung der konkreten örtlichen Gegebenheiten eigenverantwortlich zu prüfen. Eine Haftung von RHEINZINK für Schäden und weitergehende Ansprüche aller Art ist ausgeschlossen, wobei eine Haftung für Vorsatz oder grobe Fahrlässigkeit unberührt bleibt.