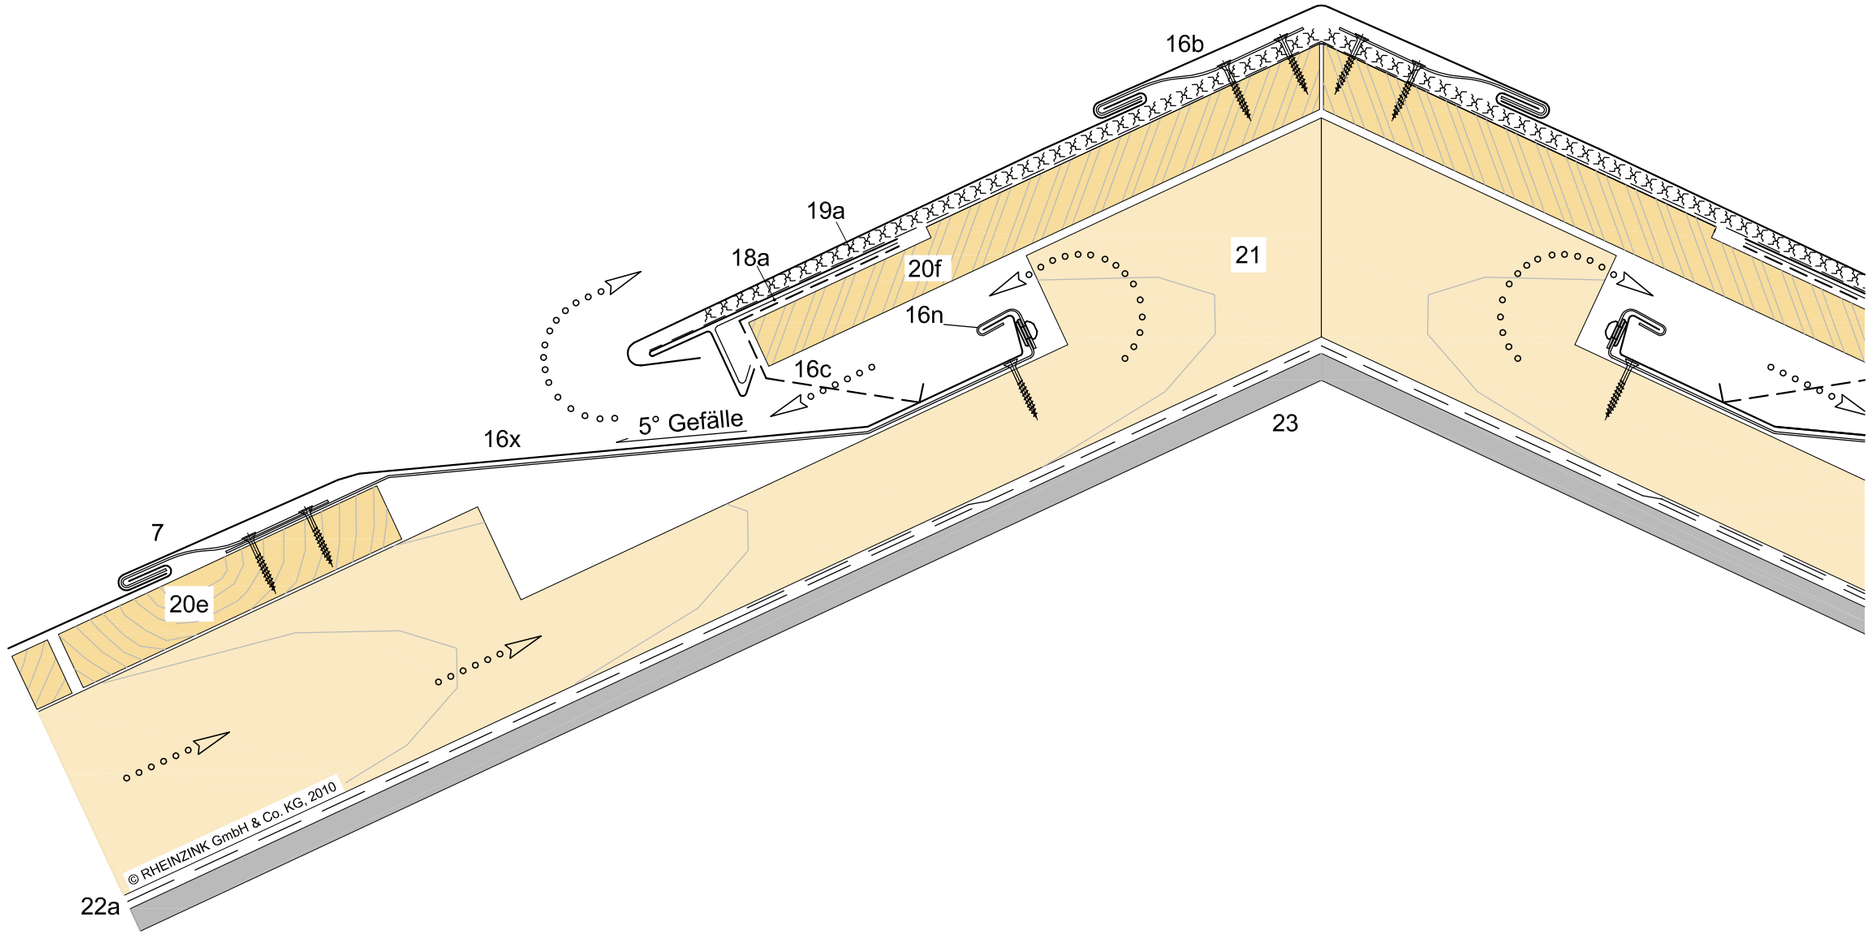

7 RHEINZINK - Rautendeckung
16 RHEINZINK - Bauprofil
- b Firstabdeckung
- c Lochstreifen
- n Haftleiste (Stahl verzinkt)
- x Lüftungsprofil m. Abtropfkante

18 Halteprofil
- a verzinkter Stahl

19 Trennlage
- a strukturierte Trennlage

20 Unterkonstruktion*
- e Vollholzschalung
  min. 24mm dick, max.160mm breit
- f OSB-/ BFU-Schalung
  min. 22mm dick

21 Lattung / Kantholz
- Kantholz

22 Funktionsebene
- a Unterdeckung

23 Tragwerk

* Herstellerangaben sind zu beachten

Maßstab
0 cm 5 10

RHEINZINK®

STANDARDDETAIL

Benennung	Maßstab
First +Entlüftung (dachintegriert) -	1:2.5
	Blattgröße A3
Detail-Nr. 0902060001010200020 2_DE_de	gez. py/ab
	Datum 18.05.10

Beschrieben wird die mögliche Ausführung im Normalfall für europäisches Klima. Der Nutzer ist verpflichtet, die Ausführbarkeit unter Berücksichtigung der konkreten örtlichen Gegebenheiten eigenverantwortlich zu prüfen. Eine Haftung von RHEINZINK für Schäden und weitergehende Ansprüche aller Art ist ausgeschlossen, wobei eine Haftung für Vorsatz oder grobe Fahrlässigkeit unberührt bleibt.

© 2009 RHEINZINK GmbH & Co. KG