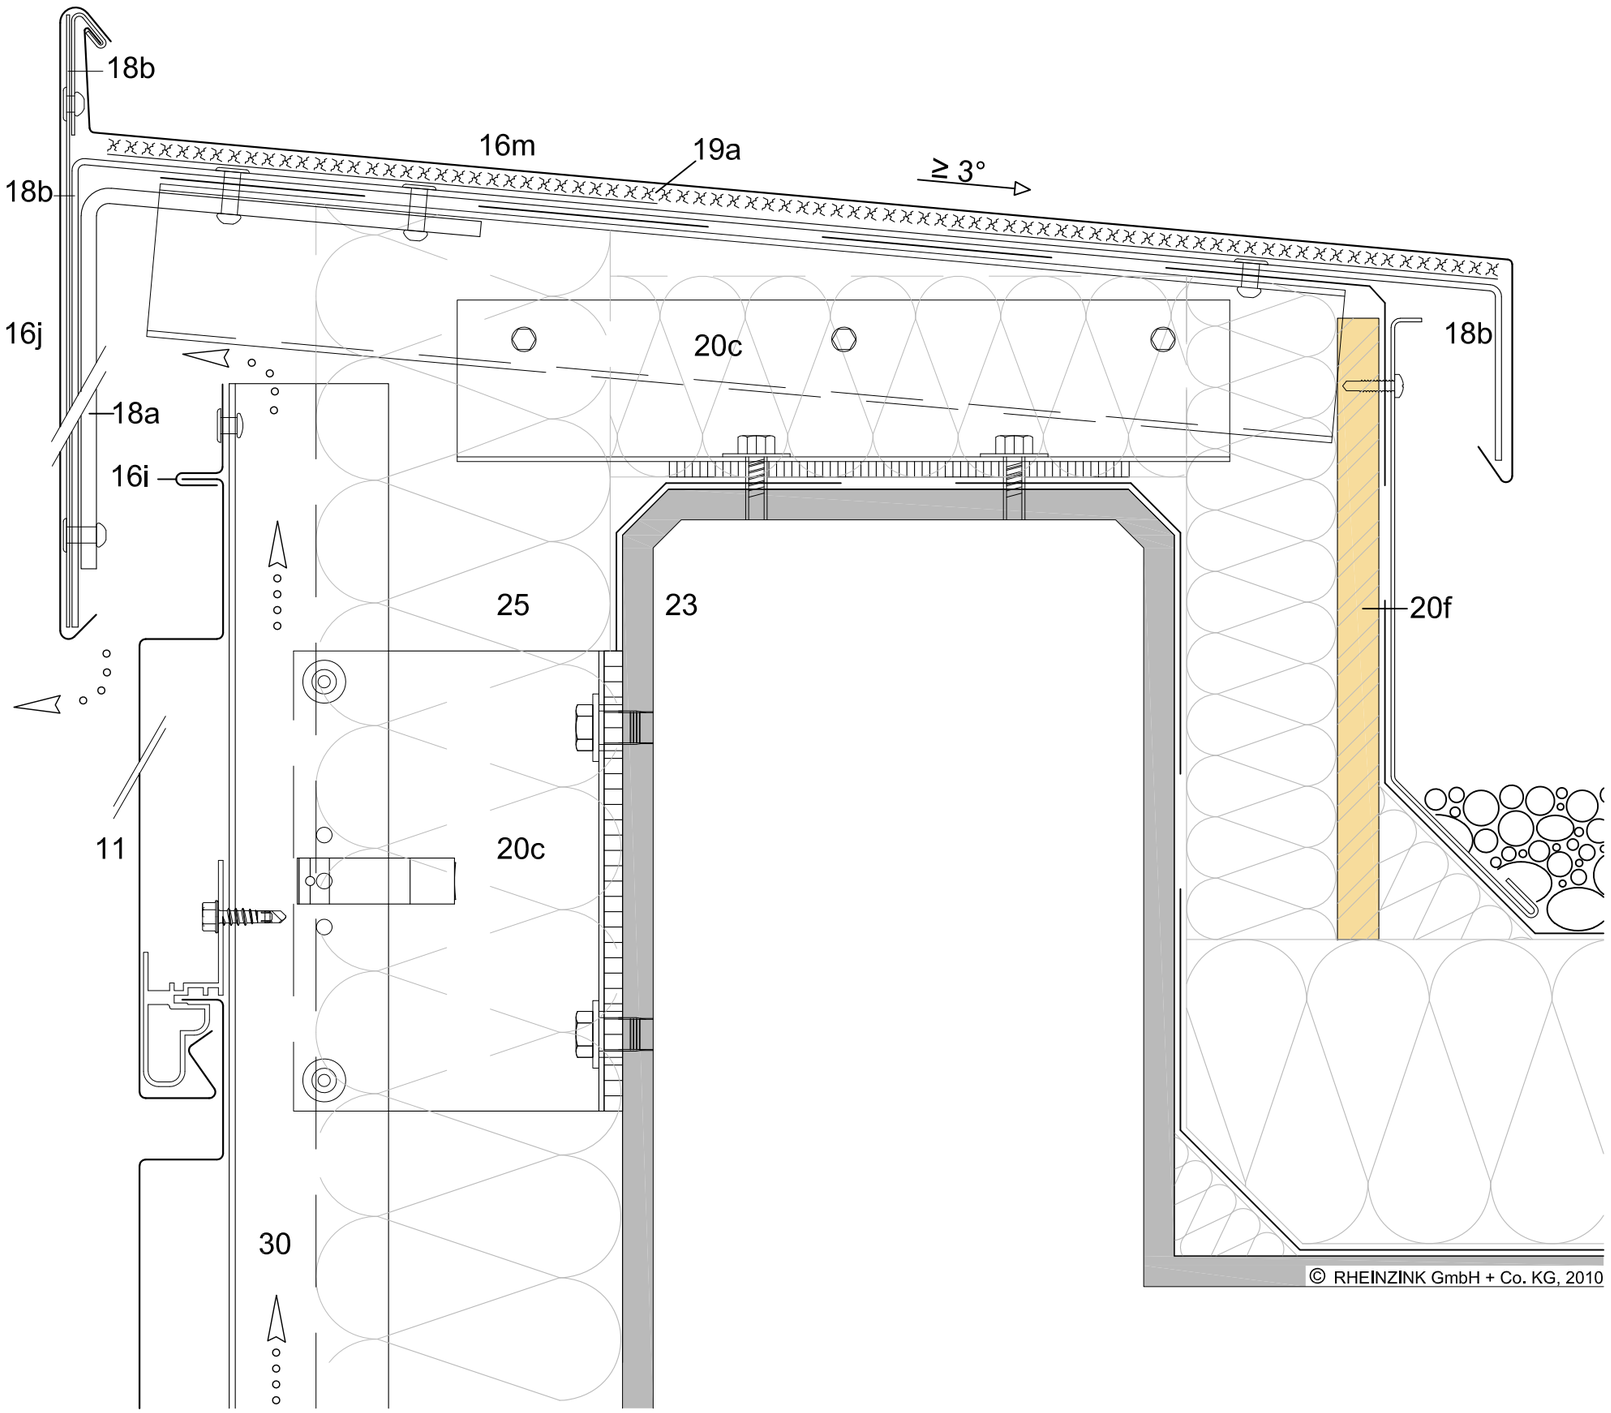

11 RHEINZINK - Horizontalpaneel HP 25
- Standardpaneel

16 RHEINZINK - Bauprofil
- i Anschlußblech
- j Blende
- m Mauerabdeckung

18 Halteprofil
- a Stahl verzinkt
- b Aluminium

19 Trennlage
- a strukturierte Trennlage VAPOZINC

20 Unterkonstruktion*
- c Konsolsystem
- f 3-Schichtplatte

23 Tragwerk

25 Wärmedämmung

30 Belüftungsraum
- Belüftungsraumhöhe ≥20mm

* Herstellerangaben sind zu beachten

Maßstab

0 cm 5 10

RHEINZINK®

STANDARDDETAIL

Benennung	Maßstab
Fassadenfirst +zweiteilig -	1:2
	Blattgröße A3
Detail-Nr. 09031102010528000001_AT_de	gez. TB
	Datum 27.09.19

Beschrieben wird die mögliche Ausführung im Normalfall für europäisches Klima. Der Nutzer ist verpflichtet, die Ausführbarkeit unter Berücksichtigung der konkreten örtlichen Gegebenheiten eigenverantwortlich zu prüfen. Eine Haftung von RHEINZINK für Schäden und weitergehende Ansprüche aller Art ist ausgeschlossen, wobei eine Haftung für Vorsatz oder grobe Fahrlässigkeit unberührt bleibt.

© 2009 RHEINZINK GmbH & Co. KG