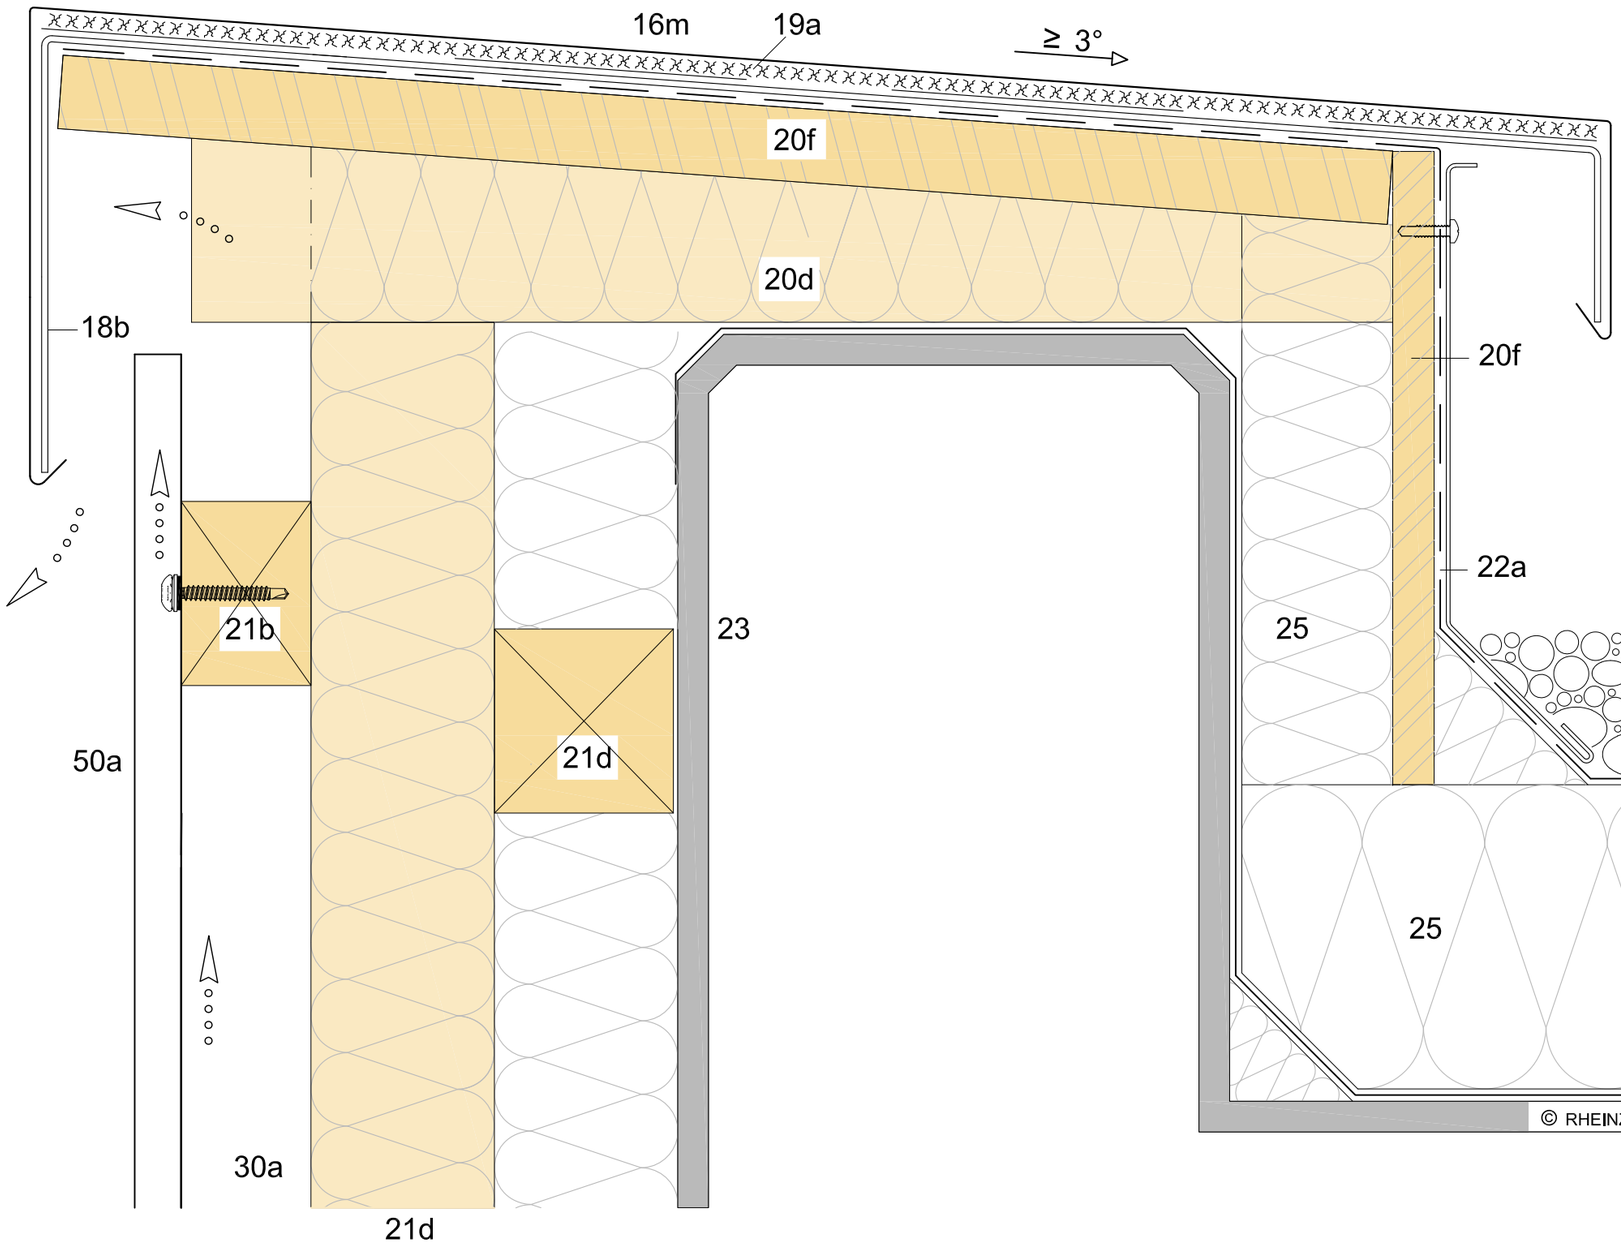

50 RHEINZINK - SP-Line
- a Basispaneel

16 RHEINZINK - Bauprofil
- m Mauerabdeckung

18 Halteprofil
- b Aluminium

19 Trennlage
- a strukturierte Trennlage VAPOZINC®

20 Unterkonstruktion
- d Holz / Lasche
- f 3-Schichtplatte, min. 22 mm

21 Lattung/Kantholz
- b 40x60 mm
- d 60x60 mm

22 Funktionsebene
- a Unterdeckung

23 Tragwerk

25 Wärmedämmung

30 Belüftungsraum
- a Belüftungsraumhöhe ≥ 20 mm

Maßstab

0 cm 5 10

RHEINZINK®

STANDARDDETAIL

Benennung	Maßstab
Fassadenfirst +SP-Line-Fassade -vertikal- +Holz-UK	1:2
	Blattgröße A3
Detail-Nr. 09035003010628000001_AT_de	gez. TB
	Datum 27.09.19

Beschrieben wird die mögliche Ausführung im Normalfall für europäisches Klima. Der Nutzer ist verpflichtet, die Ausführbarkeit unter Berücksichtigung der konkreten örtlichen Gegebenheiten eigenverantwortlich zu prüfen. Eine Haftung von RHEINZINK für Schäden und weitergehende Ansprüche aller Art ist ausgeschlossen, wobei eine Haftung für Vorsatz oder grobe Fahrlässigkeit unberührt bleibt.